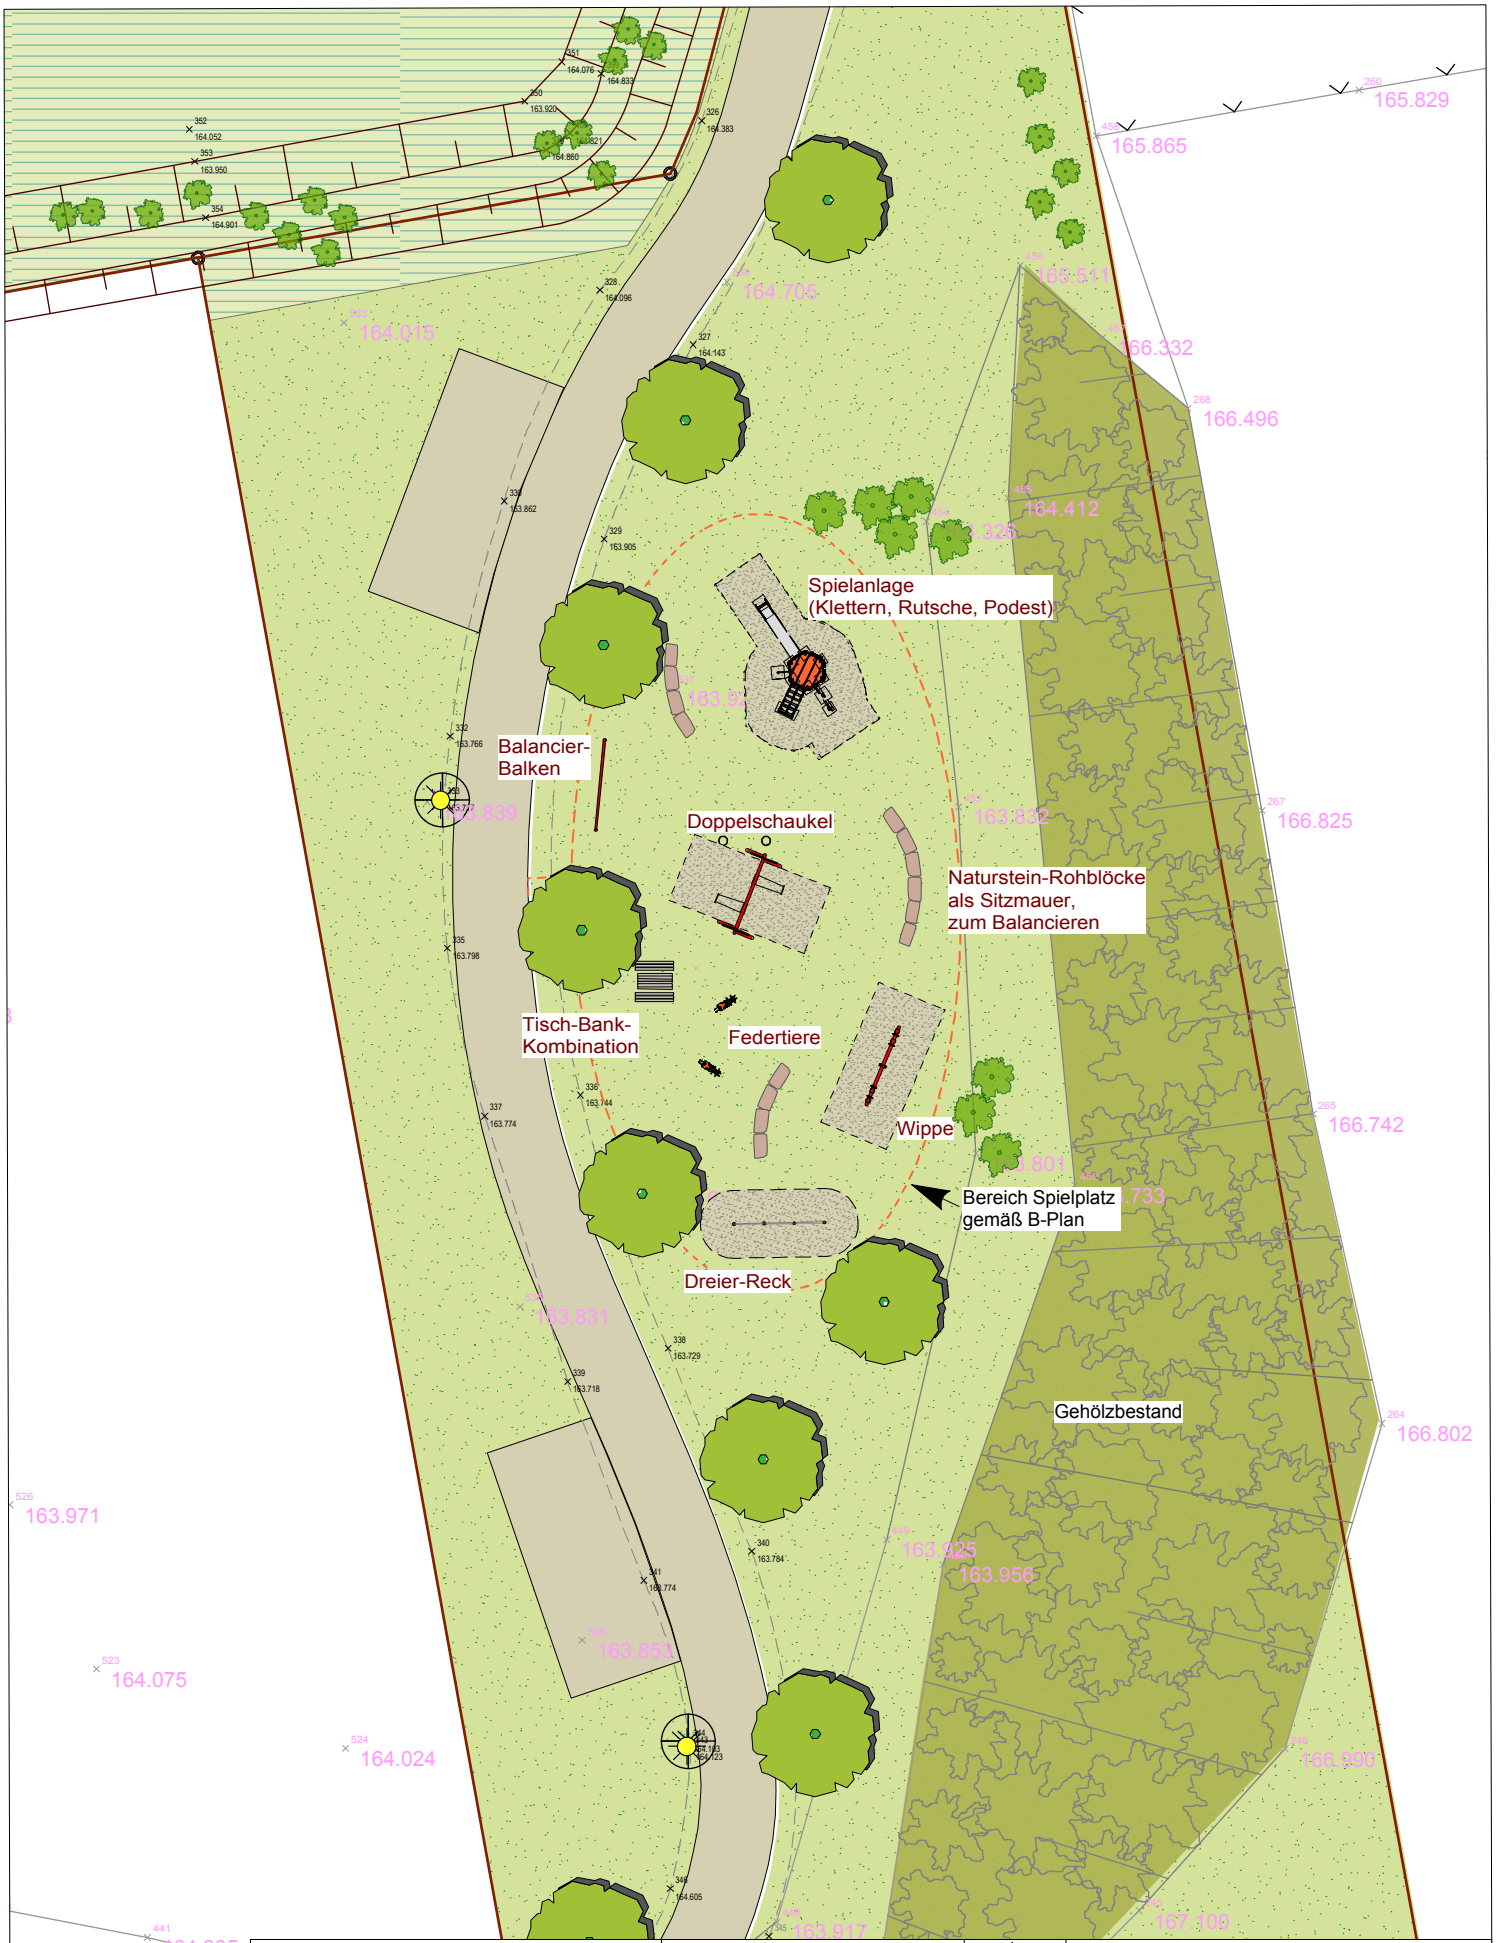

Projekt Kinderspielplatz Rosdorf Baugebiet Mengershäuser Weg Süd	Bearbeitung Dr. Christoph Schwahn M. Fleddermann	
Inhalt Vorentwurf Variante 1 - ohne Einfriedung-	Datum 19.04.2021 Maßstab 1:350 (i.Orig.)	

SCHWAHN LANDSCHAFTSPLANUNG
Schildweg 21 37085 Göttingen
Tel. 0551 59 349 Fax +49 551 59 349
www.dr-schwahn.de buero@dr-schwahn.de